



REGIONE AUTONOMA TRENINO-ALTO ADIGE
(D.P.R. 31 luglio 1978, n.569)
NUOVO CATASTO EDILIZIO URBANO
(R. Decreto Legge 13 aprile 1939, n. 652)

Mod. Bm (C.E.U.)
6
N. d'ord.

UFFICIO CATASTO di **ROVERETO**

C.C. **AVIO**

Rilievo (*) in conformita' allo stato reale compilato dal

Data **12/05-1999**


Ufficio tavolare di **ROVERETO**

P.Ed. **1402**


F.M. **21**

Sub. **2498**


geom.SANDRO SEGA
(Titolo, Nome e Cognome del Tecnico)

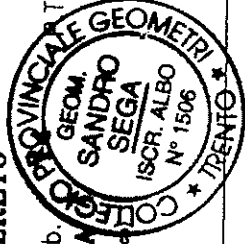

Timbro e firma
Sandro Segna

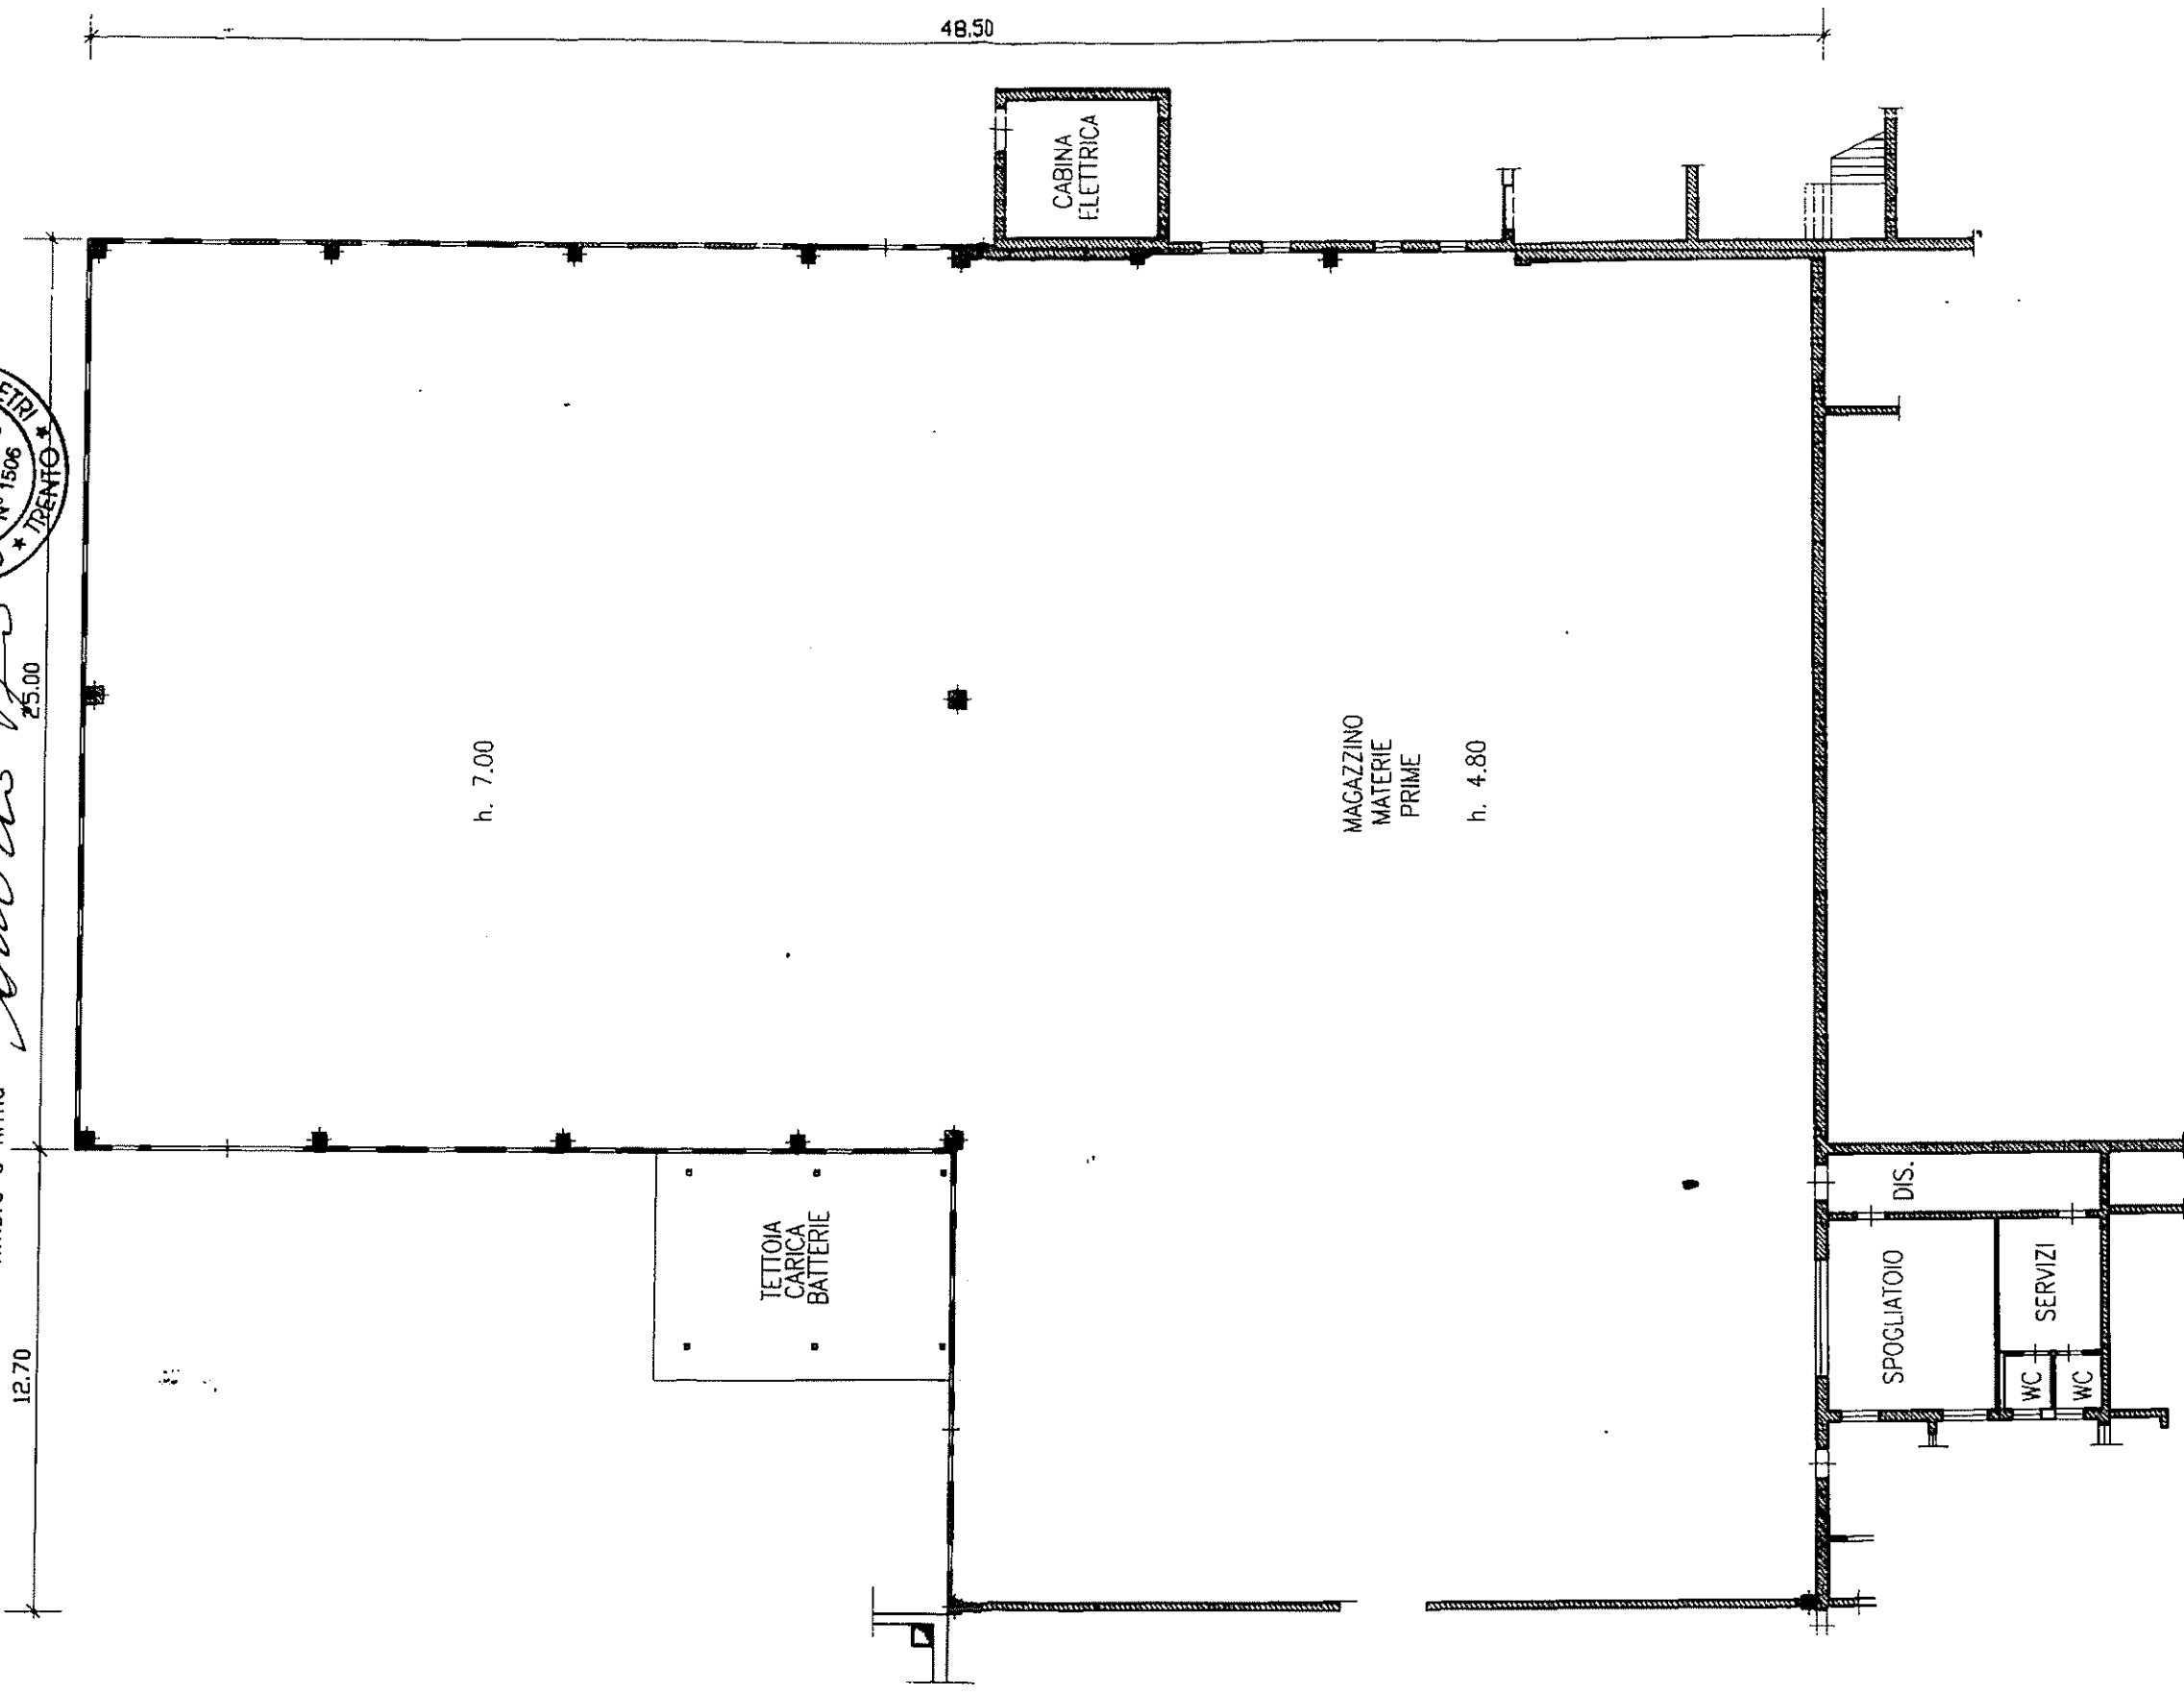

(*) Indicare le principali misure esterne

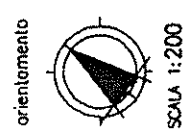



REGIONE AUTONOMA TRENTO-ALTO ADIGE
(D.P.R. 31 luglio 1978, n.569)
NUOVO CATASTO EDILIZIO URBANO
(R. Decreto Legge 13 aprile 1939, n. 652)

Mod. Bm (C-E.U.)
5

N. d'orc.

UFFICIO CATASTO di **ROVERETO**

Ufficio tavolare di **ROVERETO**

C.C. **AVIO**

F.M. **21**

P.Ed. **1402**

Sub. **14**


P.T. **2498**

P.M. **2-3**


Rilievo (*) in conformità' allo stato reale compilato dal
Data **12/05-1999**

geom.SANDRO SEGA
(Titolo, Nome e Cognome del Tecnico)

Sandro Segà
Timbro e firma

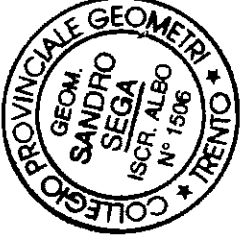


PARTICOLARE p.ed. 1402 PIANO TERRA

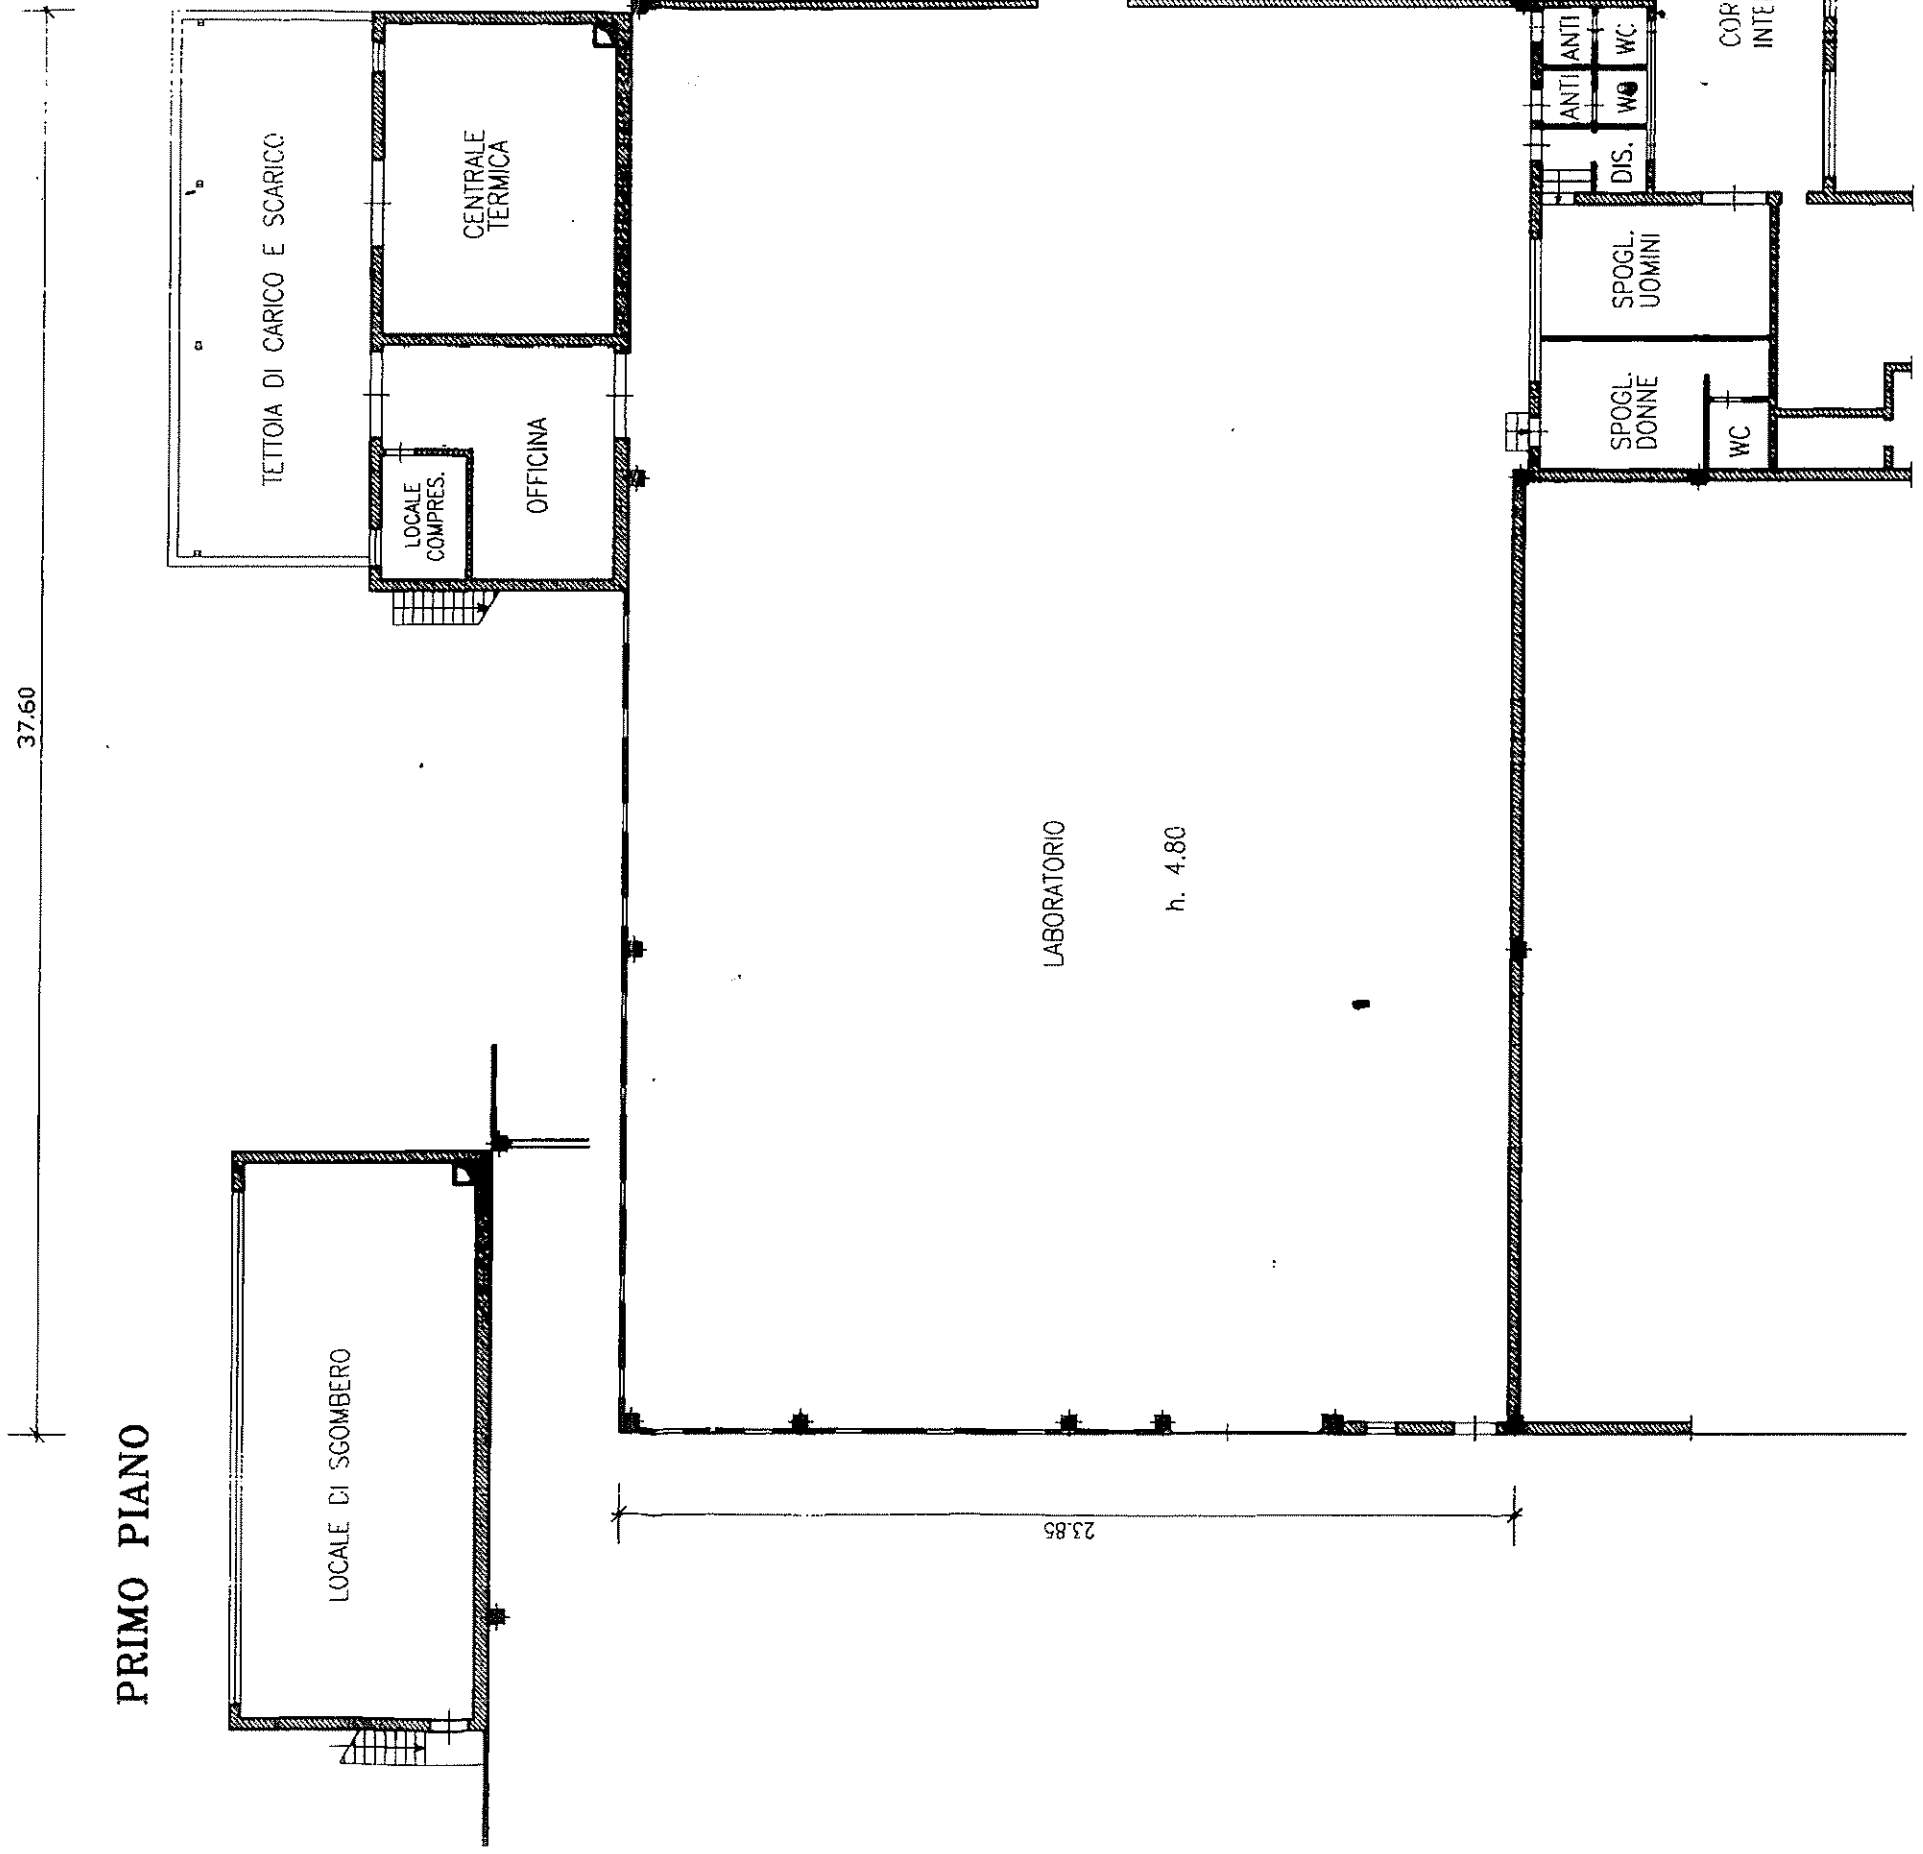


(*) Indicare le principali misure esterne

orientamento

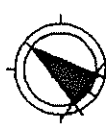


SCALA 1:200

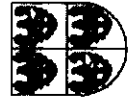

REGIONE AUTONOMA TRENINO-ALTO ADIGE
(D.P.R. 31 luglio 1978, n.569)

NUOVO CATASTO EDILIZIO URBANO
(R. Decreto Legge 13 aprile 1939, n. 652)

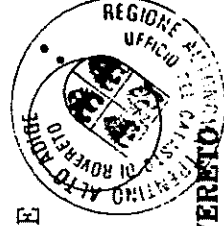

Mxd Bm (C.E.U.)

N. d'ord

2

UFFICIO CATASTO di **ROVERETO**

C.C. **ROVERETO** F.M. **21** P.Ed. **1331** Sub. **3** P.T. **2163** P.M. -

Rilievo (*) in conformita' allo stato reale compilato dal

Data **12-05-1999**



Ufficio tavolare di **ROVERETO**

geom.**SANDRO SEGA**

(Titolo, Nome e Cognome del Tecnico)

Sandro Seg

Timbro e firma

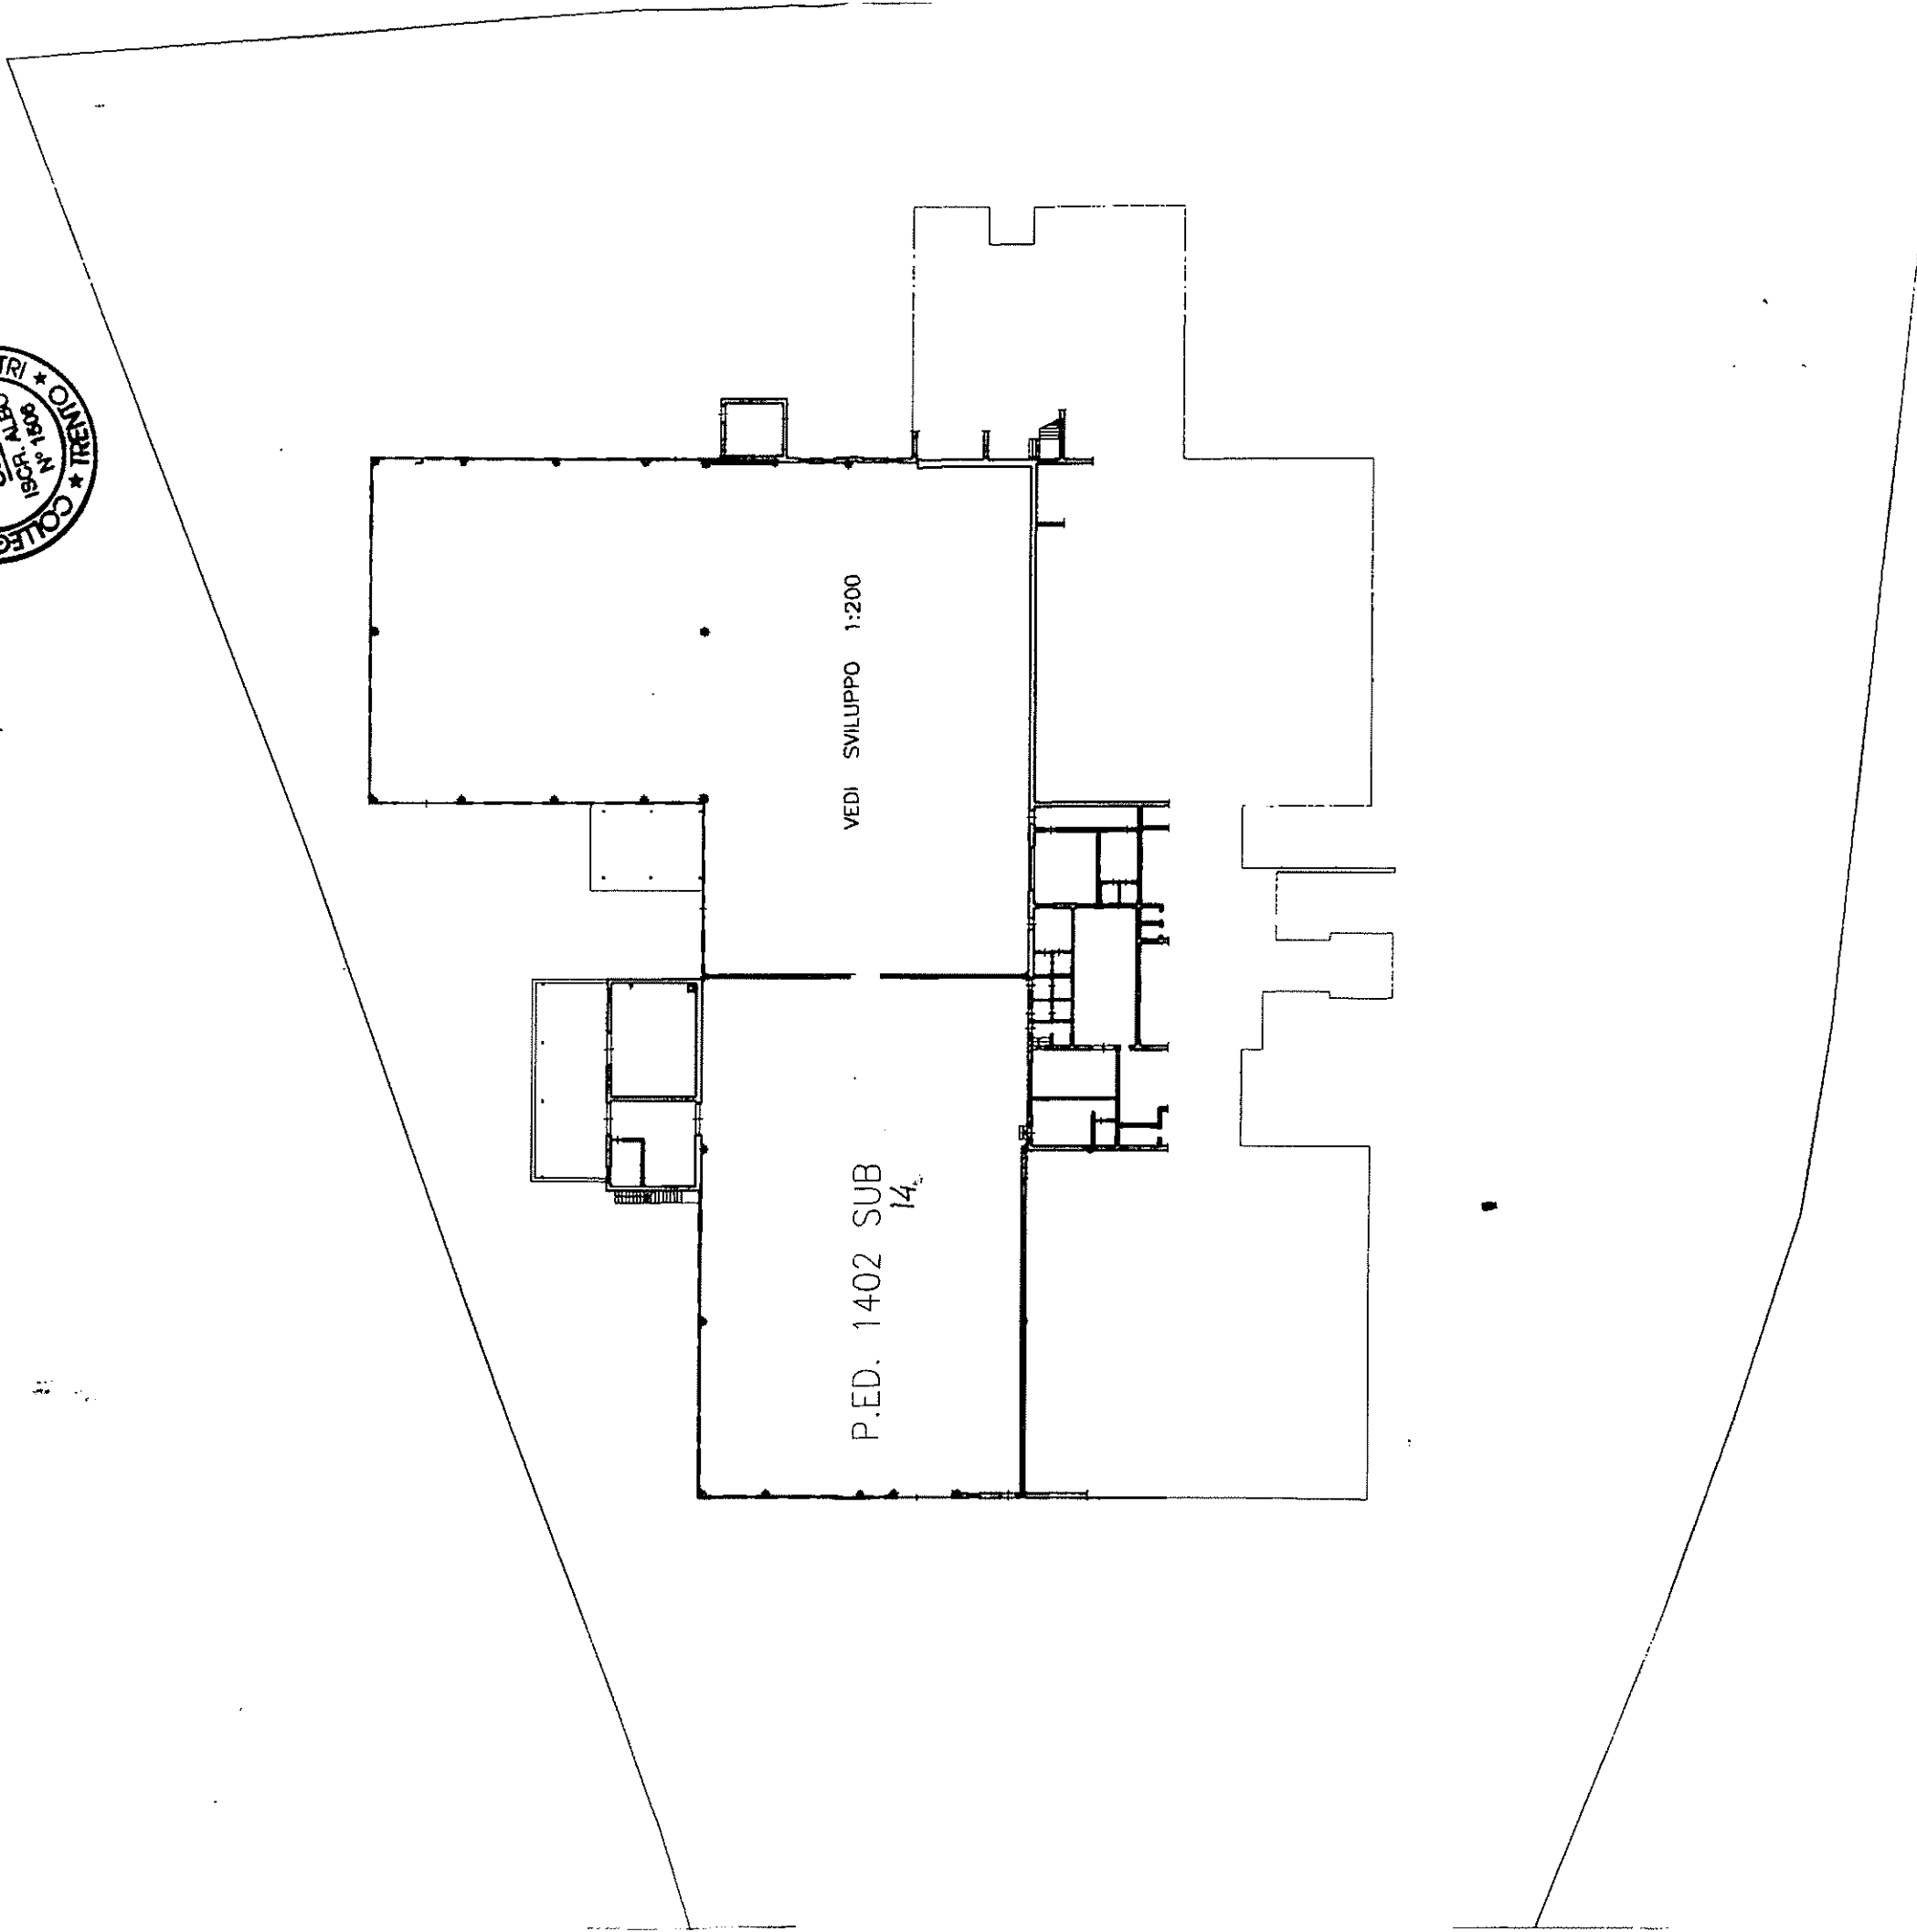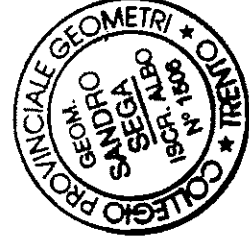


(*) Indicare le principali misure esterne

orientamento



SCALA 1:500

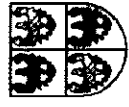

REGIONE AUTONOMA TRENINO - ALTO ADIGE
(D.P.R. 31 luglio 1978, n.569)

NUOVO CATASTO EDILIZIO URBANO
(R. Decreto Legge 13 aprile 1939, n. 652)

Mod. Am (C.E.U.)

N. d'ord.
N. fogli

Planimetria (*) dell'immobile situato nel Comune di
allegata alla dichiarazione presentata all'Ufficio catasto di
C.C. **AVIO** F.M. **21** P.Ed. **1402** Sub. **15**

Via **DEL LAVORO** N. **30**
Ufficio tavolare di **ROVERETO** P.M. **16**
P.T. **2498**

Rilievo (*) in conformita' allo stato reale

Compilato dal

Iscritto all'Albo **geometri**

Data **20 febbraio 2002**


geom. **SANDRO SEGA**

(titolo, nome e cognome del tecnico)

della Prov. di **TRENTO**

Timbro e firma

Sandro Segal

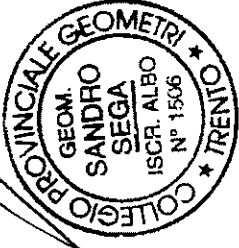


ESTRATTO DI MAPPA

C.C. Avio - f.m.21 - scala 1:2000


SPAZIO RISERVATO ALL'UFFICIO CATASTO
Subalterni controllati in data **01 MAR. 2002**
Il Tecnico Catastale
Mod. 9/ n. *114* P.C. imp. Cat. Cl.

2002

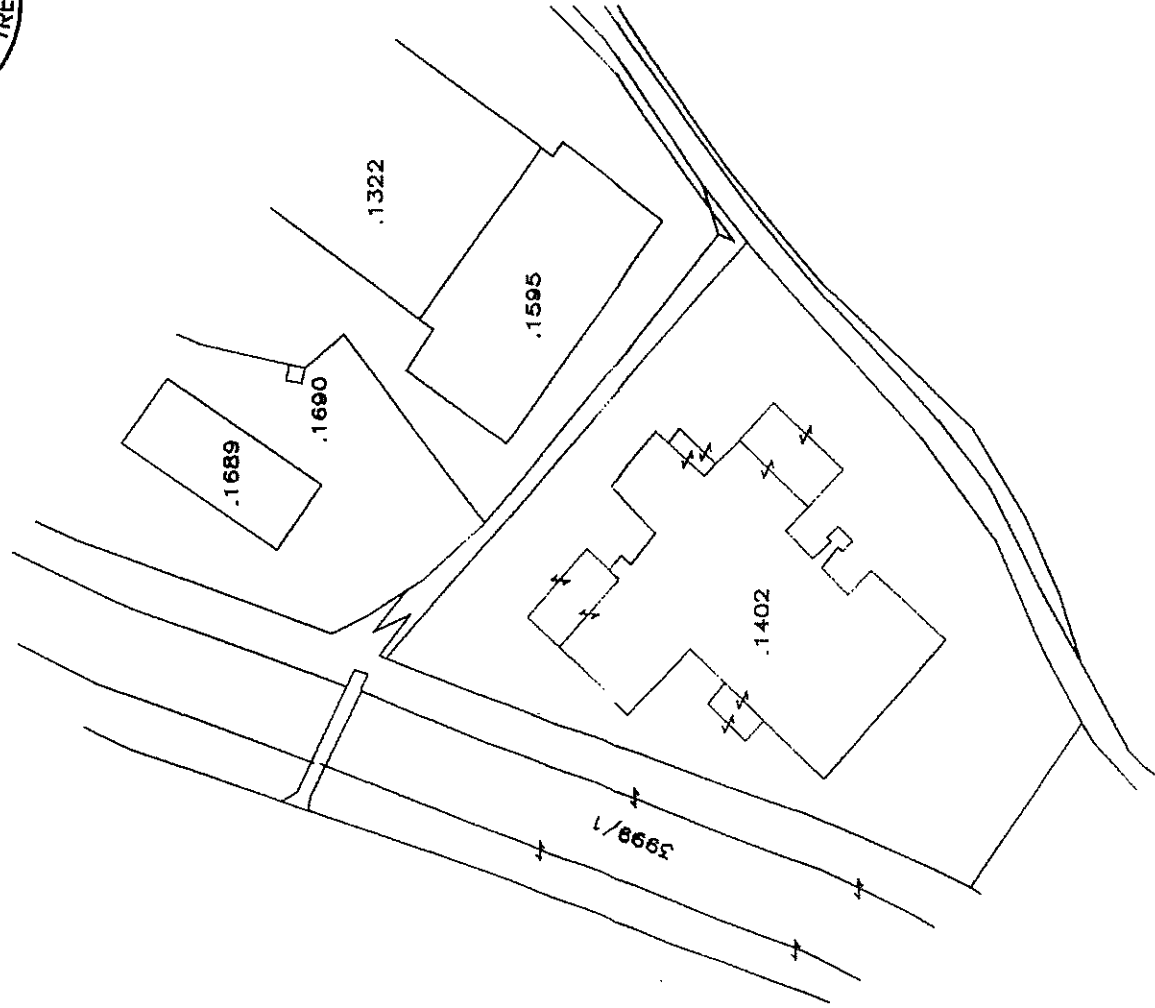

PIANO TERRA

H : ml 600

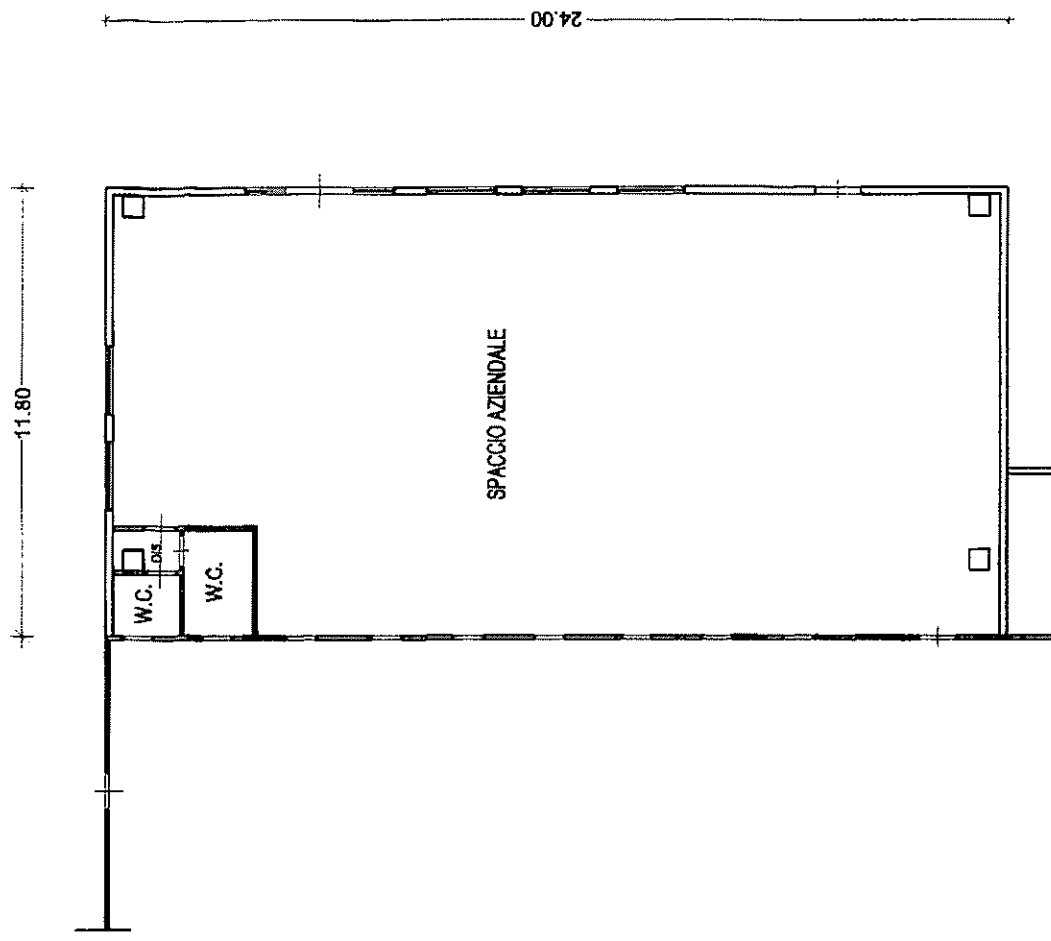

(*) Indicare le principali misure esterne

